



POHLAD VÝCHODNÝ

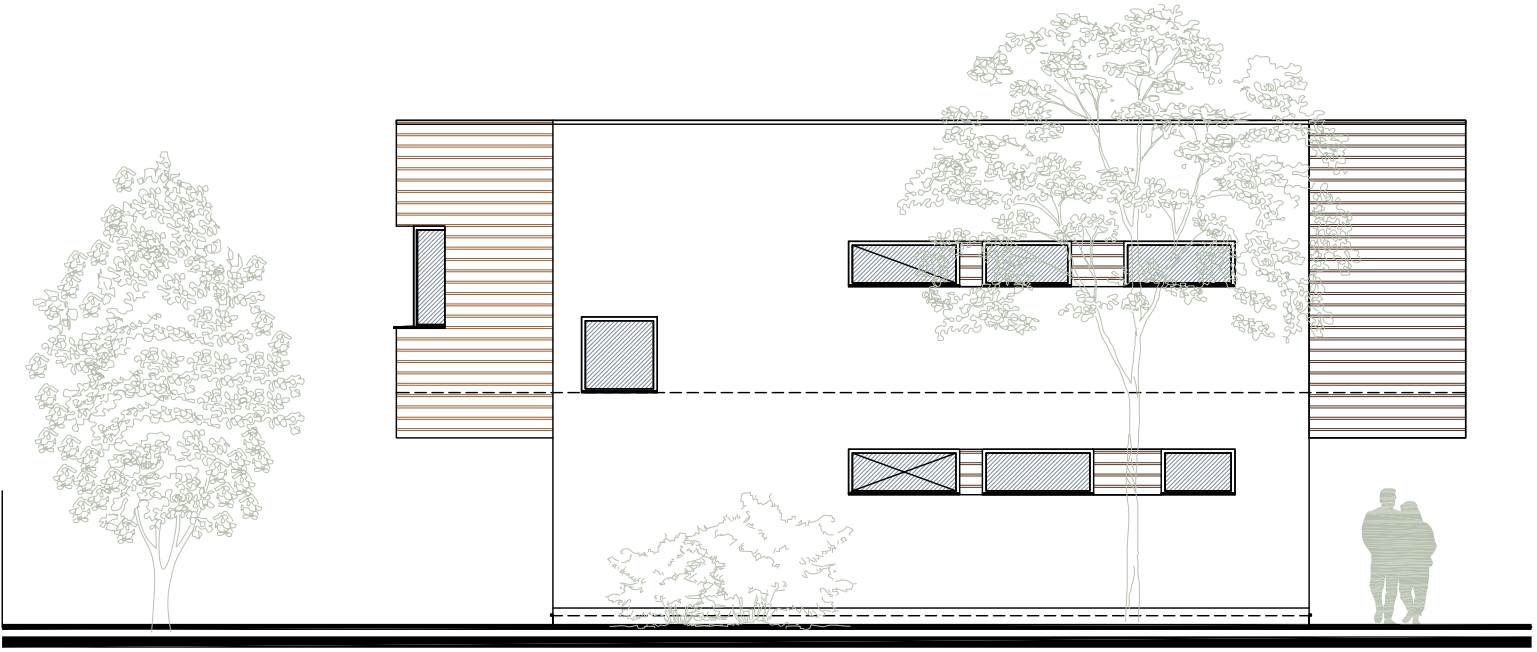

POHLAD SEVERNÝ



POHĽAD JUŽNÝ

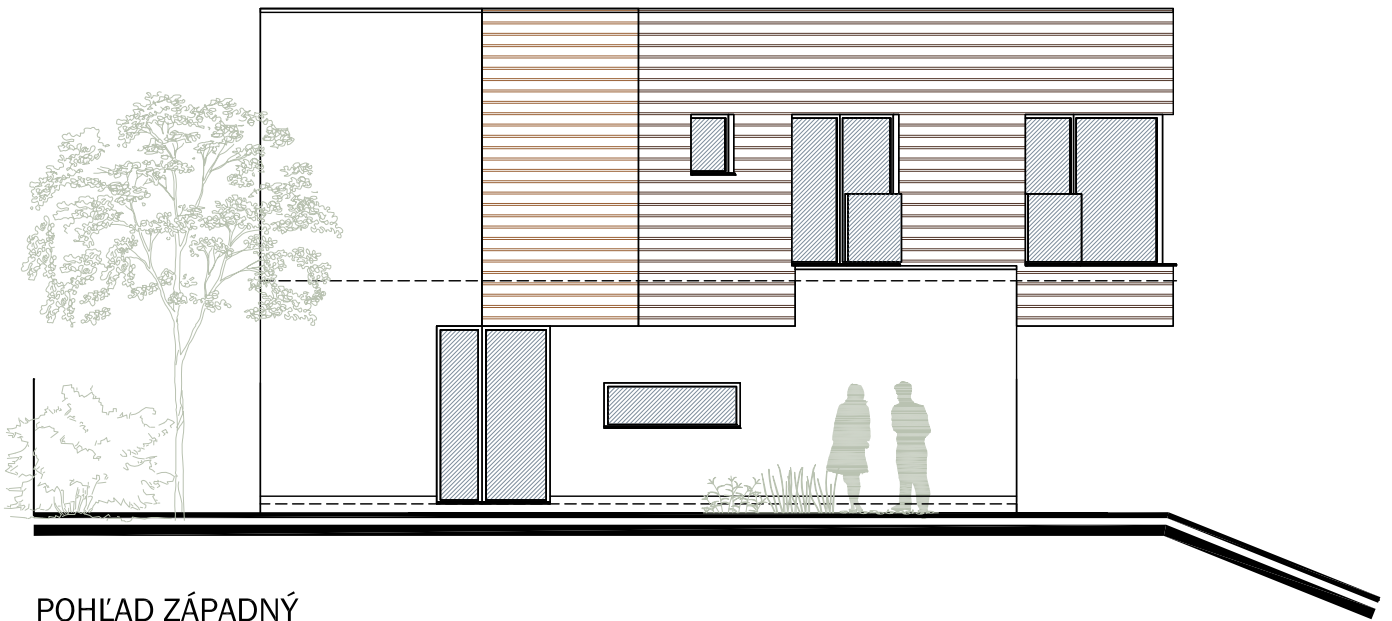

POHĽAD ZÁPADNÝ